
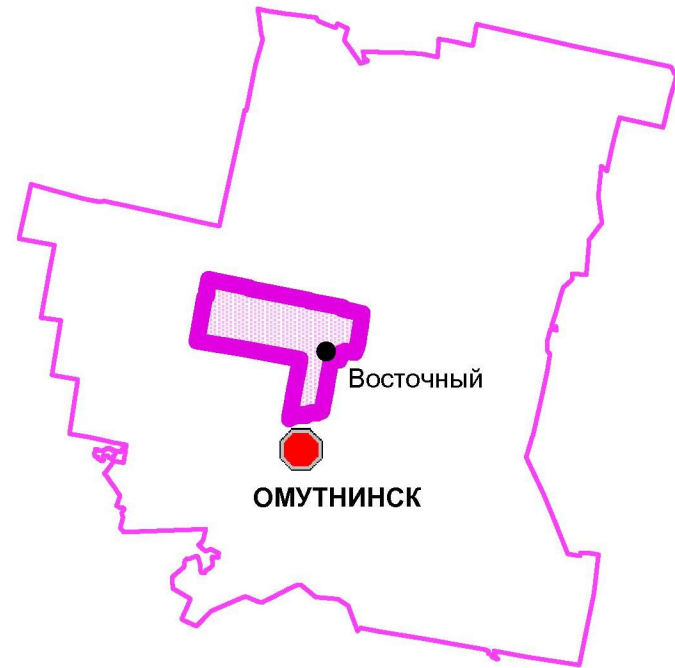
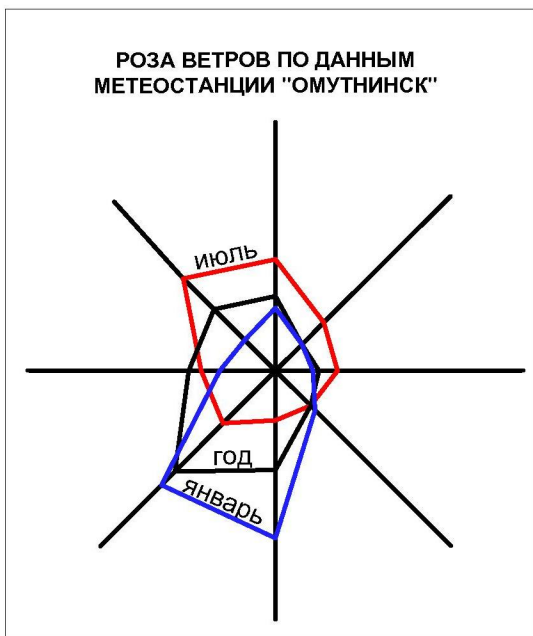


ГЕНЕРАЛЬНЫЙ ПЛАН
МУНИЦИПАЛЬНОГО ОБРАЗОВАНИЯ ВОСТОЧНОЕ ГОРОДСКОЕ ПОСЕЛЕНИЕ
КАРТА ГРАНИЦ ПОСЕЛЕНИЯ И СУЩЕСТВУЮЩИХ НАСЕЛЁННЫХ ПУНКТОВ, ВХОДЯЩИХ В СОСТАВ
ПОСЕЛЕНИЯ, МЕСТОПОЛОЖЕНИЕ СУЩЕСТВУЮЩИХ И СТРОЯЩИХСЯ ОБЪЕКТОВ МЕСТНОГО ЗНАЧЕНИЯ

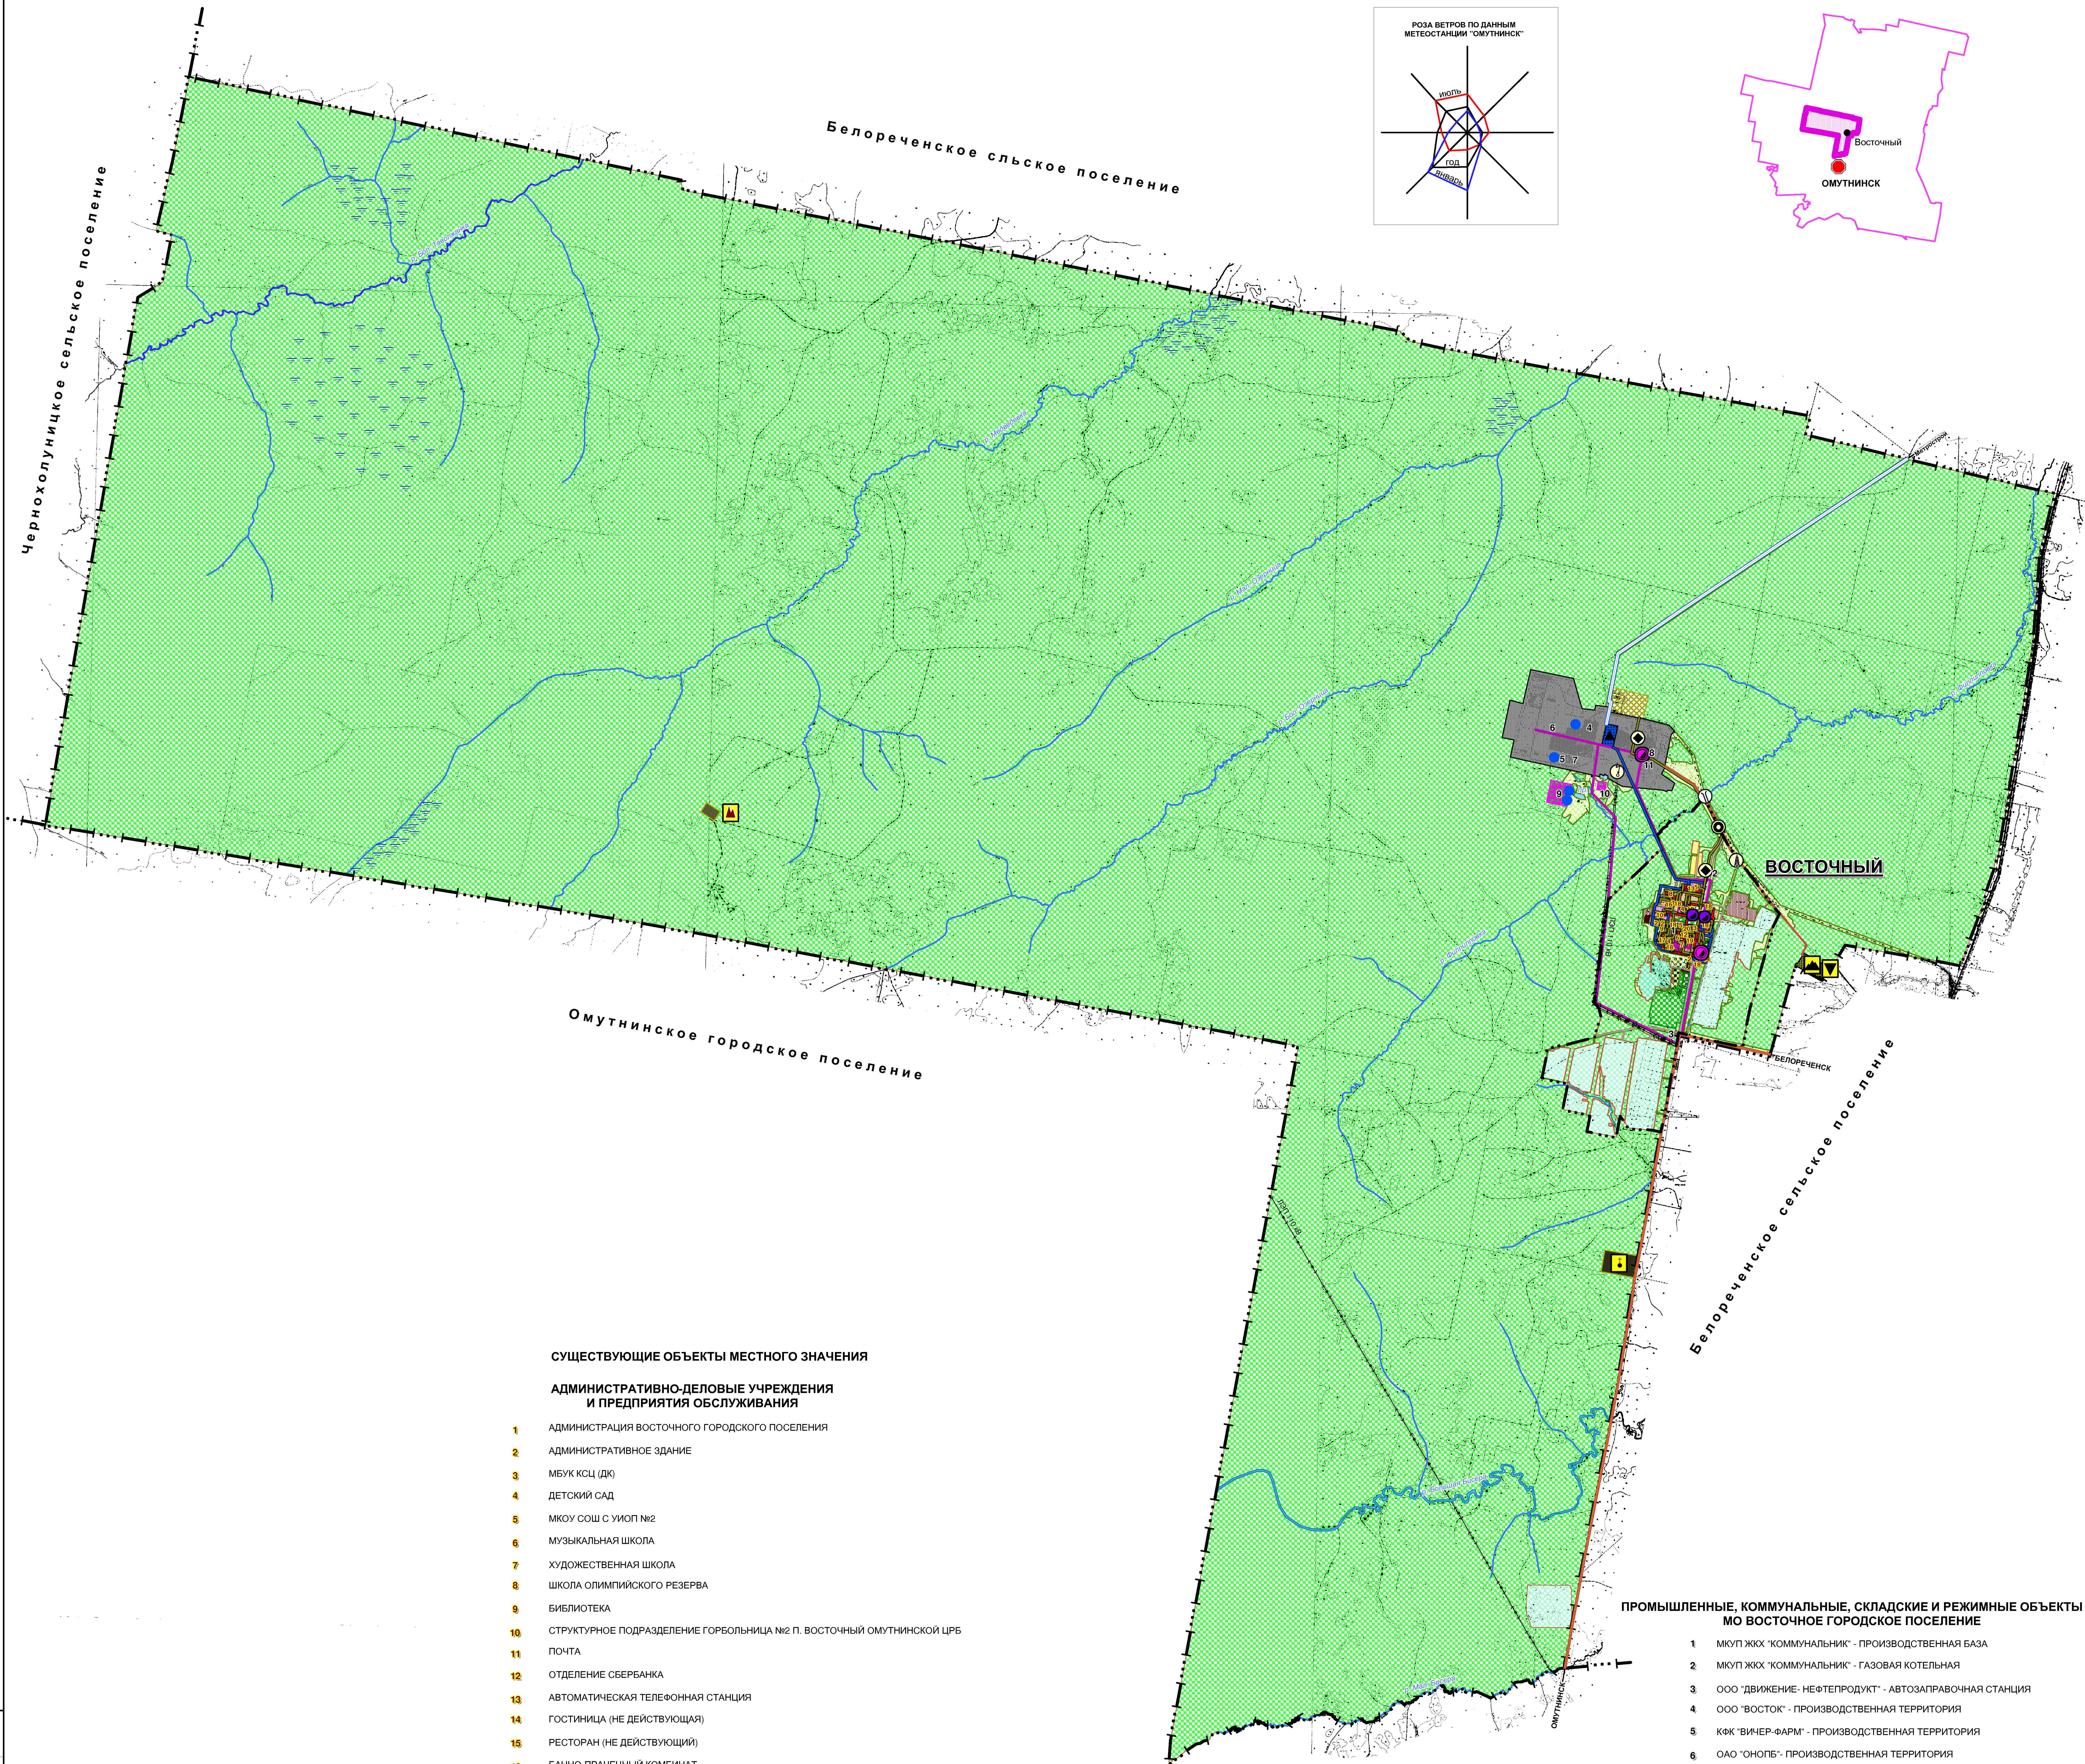

УСЛОВНЫЕ ОБОЗНАЧЕНИЯ

ВОСТОЧНЫЙ - АДМИНИСТРАТИВНЫЙ ЦЕНТР ВОСТОЧНОГО ГОРОДСКОГО ПОСЕЛЕНИЯ

ГРАНИЦЫ:

- МО ВОСТОЧНОЕ ГОРОДСКОЕ ПОСЕЛЕНИЕ
- НАСЕЛЁННЫХ ПУНКТОВ

ФУНКЦИОНАЛЬНЫЕ ЗОНЫ:

зоны жилой застройки

- индивидуальными жилыми домами
- малоэтажными многоквартирными жилыми домами (до 4-этажей)
- среднеэтажными многоквартирными жилыми домами (5-8-этажей)
- многоэтажными многоквартирными жилыми домами (9-10-этажей)
- индивидуальными гаражами для легковых автомобилей

зоны общественно-деловые

- объектов делового, общественного и коммерческого назначения
- объектов социального и коммунально-бытового назначения
- объектов религиозного назначения

производственные зоны

- промышленных предприятий
- коммунально-складских объектов

зоны инженерной инфраструктуры

- артезианские скважины
- сооружения и установки для очистки поверхностных вод питьевого водоснабжения
- хранилище питьевой воды
- водовод от поверхностного водозабора на р. Вятка
- водопроводные сети
- канализационные очистные сооружения
- канализационная насосная станция
- канализационные сети
- тепловые сети
- котельная на газовом топливе
- газопровод высокого давления
- газопровод низкого давления
- газорегуляторный пункт
- шкафной газорегуляторный пункт
- главная понижающая подстанция 110/6 кВ
- ВЛ 110 кВ
- вышка сотовой связи "Теле 2"

зоны транспортной инфраструктуры

- улицы с асфальтовым покрытием
- автомобильные дороги общего пользования местного значения (усовершенствованное покрытие)
- мост

зоны сельскохозяйственного использования

- коллективных садов
- коллективных огородов
- сельскохозяйственных угодий

зоны рекреационного назначения

- скверов, парков
- лесных массивов
- спортивных сооружений
- водных объектов

зоны специального назначения

- кладбище
- свалка промышленных отходов
- полигон твердых бытовых отходов
- биотермическая яма

зона режимных объектов

- исправительные учреждения

СУЩЕСТВУЮЩИЕ ОБЪЕКТЫ МЕСТНОГО ЗНАЧЕНИЯ

административно-деловые учреждения
и предприятия обслуживания

- Администрация Восточного городского поселения
- Административное здание
- МБУК КСЦ (ДК)
- Детский сад
- МКОУ СОШ с УИОП №2
- Музыкальная школа
- Художественная школа
- Школа олимпийского резерва
- Библиотека
- Структурное подразделение Горбольницы №2 п. Восточный Омутнинской ЦРБ
- Почта
- Отделение Сбербанка
- Автоматическая телефонная станция
- Гостиница (не действующая)
- Ресторан (не действующий)
- Банно-прачечный комбинат
- Пункт полиции
- Магазин
- Рынок
- Приход Успенской церкви

ПРОМЫШЛЕННЫЕ, КОММУНАЛЬНЫЕ, СКЛАДСКИЕ И РЕЖИМНЫЕ ОБЪЕКТЫ
МО ВОСТОЧНОЕ ГОРОДСКОЕ ПОСЕЛЕНИЕ

- МКУП ЖКХ "Коммунальник" - производственная база
- МКУП ЖКХ "Коммунальник" - газовая котельная
- ООО "Движение - Нефтепродукт" - автозаправочная станция
- ООО "Восток" - производственная территория
- КФК "Вичер-Фарм" - производственная территория
- ОАО "Оноль" - производственная территория
- ООО "Звезда" - хлебопекарня
- Специальная пожарная часть №68 ФКУ специальное учреждение ФПС №16 МЧС России
- ФКУ "ИК-6" УФСИН России по Кировской области
- ФКУ "ИК-16" УФСИН России по Кировской области
- Фермерское хозяйство А.А. Смоленцева "Мобил"

							17/12 (КВП - 12 - 053). 2.2-01
							Генеральный план МО Восточное городское поселение Омутнинского района Кировской области
Имя, Фамилия, Инициалы	Имя, Фамилия, Инициалы	Имя, Фамилия, Инициалы	Имя, Фамилия, Инициалы	Имя, Фамилия, Инициалы	Имя, Фамилия, Инициалы	Имя, Фамилия, Инициалы	Имя, Фамилия, Инициалы
Удостоверен	Удостоверен	Удостоверен	Удостоверен	Удостоверен	Удостоверен	Удостоверен	Удостоверен
Подпись	Подпись	Подпись	Подпись	Подпись	Подпись	Подпись	Подпись
Дата	Дата	Дата	Дата	Дата	Дата	Дата	Дата
Материалы по обоснованию генерального плана	Состав	Лист	Лист	Лист	Лист	Лист	Лист
Карта границ поселения и населенных пунктов, местоположение объектов местного значения М 1:25 000	Состав	Лист	Лист	Лист	Лист	Лист	Лист
ОАО "Кировводпроект"							