
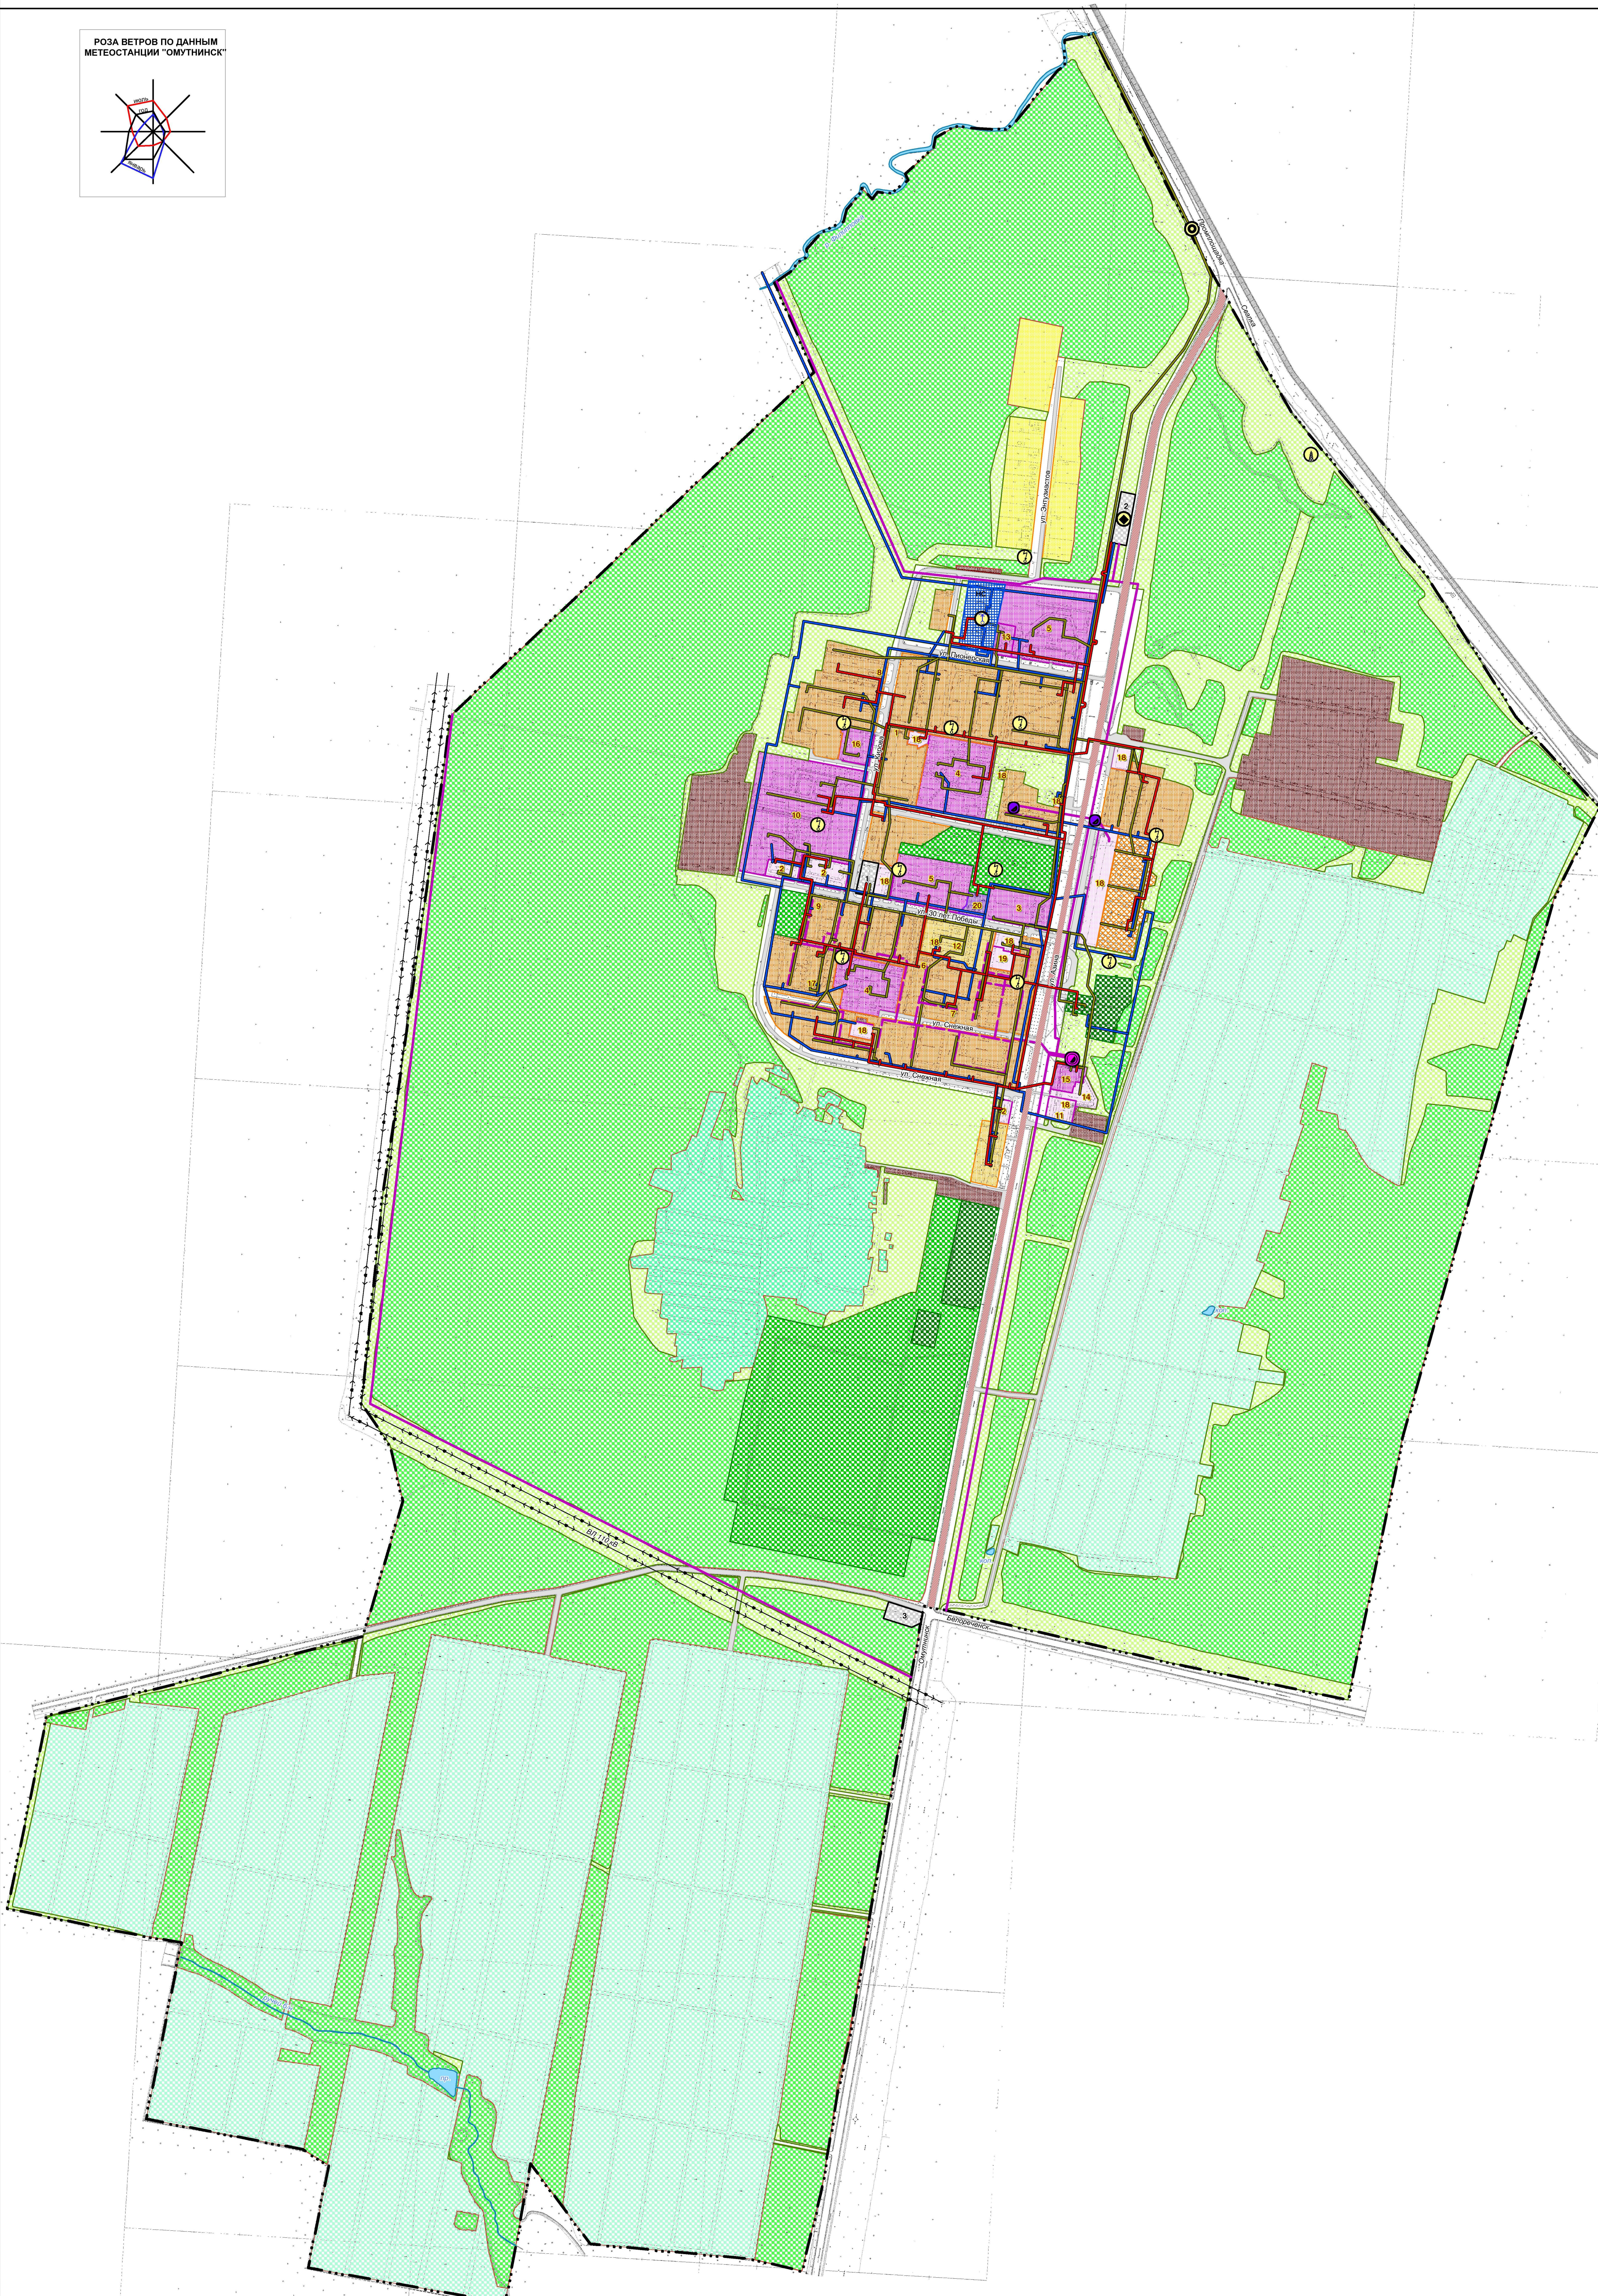


ГЕНЕРАЛЬНЫЙ ПЛАН ПГТ ВОСТОЧНЫЙ

КАРТА СУЩЕСТВУЮЩИХ И СТРОЯЩИХСЯ ОБЪЕКТОВ МЕСТНОГО ЗНАЧЕНИЯ

РОЗА ВЕТРОВ ПО ДАННЫМ
МЕТЕОСТАЦИИ ГОМУТНИНСК

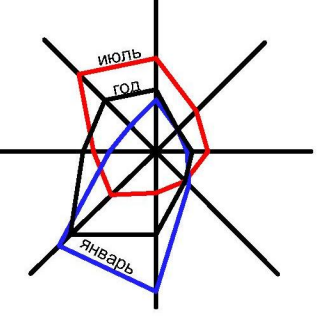

УСЛОВНЫЕ ОБОЗНАЧЕНИЯ

ГРАНИЦЫ

--- ПГТ Восточный

ФУНКЦИОНАЛЬНЫЕ ЗОНЫ

ЗОНЫ ЖИЛОЙ ЗАСТРОЙКИ

- ИНДИВИДУАЛЬНЫМИ ЖИЛЬНЫМИ ДОМАМИ
- МАЛОЭТАЖНЫМИ МНОГОКВАРТИРНЫМИ ЖИЛЬНЫМИ ДОМАМИ (ДО 4-Х ЭТАЖЕЙ)
- СРЕДНЕЭТАЖНЫМИ МНОГОКВАРТИРНЫМИ ЖИЛЬНЫМИ ДОМАМИ (5-8 ЭТАЖЕЙ)
- МНОГОЭТАЖНЫМИ МНОГОКВАРТИРНЫМИ ЖИЛЬНЫМИ ДОМАМИ (9-10 ЭТАЖЕЙ)
- ИНДИВИДУАЛЬНЫМИ ГАРАЖАМИ ДЛЯ ЛЕГКОВЫХ АВТОМОБИЛЕЙ

ЗОНЫ ОБЩЕСТВЕННО-ДЕЛОВЫЕ

- ОБЪЕКТОВ ДЕЛОВОГО, ОБЩЕСТВЕННОГО И КОММЕРЧЕСКОГО НАЗНАЧЕНИЯ
- ОБЪЕКТОВ СОЦИАЛЬНОГО И КОММУНАЛЬНО-БЫТОВОГО НАЗНАЧЕНИЯ
- ОБЪЕКТОВ РЕЛИГИОЗНОГО НАЗНАЧЕНИЯ

ПРОИЗВОДСТВЕННЫЕ ЗОНЫ

КОММУНАЛЬНО-СКЛАДСКИХ ОБЪЕКТОВ

ЗОНЫ ИНЖЕНЕРНОЙ ИНФРАСТРУКТУРЫ

- ХРАНИЛИЩЕ ПИТЬЕВОЙ ВОДЫ
- ИС ВОДОПРОВОДНАЯ НАСОСНАЯ СТАНЦИЯ
- ВОДОПРОВОДНЫЕ СЕТИ
- КАНАЛИЗАЦИОННАЯ НАСОСНАЯ СТАНЦИЯ
- КАНАЛИЗАЦИОННЫЕ СЕТИ
- ТЕПЛОВЫЕ СЕТИ
- КОТЕЛНЯ НА ГАЗОВОМ ТОПЛИВЕ
- ГАЗОПРОВОД ВЫСОКОГО ДАВЛЕНИЯ
- ГАЗОПРОВОД НИЗКОГО ДАВЛЕНИЯ
- ГАЗОРЕГУЛЯТОРНЫЙ ПУНКТ
- ШКАФНОЙ ГАЗОРЕГУЛЯТОРНЫЙ ПУНКТ
- ТРАНСФОРМАТОРНАЯ ПОДСТАНЦИЯ 6,0,4 КВ
- ВЛ 110 КВ
- ВЫШКА Сотовой связи "ТЕЛЕ-2"

ЗОНЫ ТРАНСПОРТНОЙ ИНФРАСТРУКТУРЫ

- УЛИЦЫ С АССАЛЬТОВЫМ ПОКРЫТИЕМ
- МАГИСТРАЛЬНАЯ УЛИЦА ОБЩЕГОРОДСКОГО ЗНАЧЕНИЯ

ЗОНЫ СЕЛЬСКОХОЗЯЙСТВЕННОГО ИСПОЛЬЗОВАНИЯ

- КОЛЛЕКТИВНЫХ САДОВ
- КОЛЛЕКТИВНЫХ ОГОРОДОВ
- СЕЛЬСКОХОЗЯЙСТВЕННЫХ УГОДИЙ

ЗОНЫ РЕКРЕАЦИОННОГО НАЗНАЧЕНИЯ

- СКВЕРОВ, ПАРКОВ
- ПРИРОДНЫХ ЛАНДШАФТОВ
- СПОРТИВНЫХ СООРУЖЕНИЙ
- ВОДНЫХ ОБЪЕКТОВ

АДМИНИСТРАТИВНО - ДЕЛОВЫЕ УЧРЕЖДЕНИЯ И ПРЕДПРИЯТИЯ ОБСЛУЖИВАНИЯ

- 1 АДМИНИСТРАЦИЯ ВОСТОЧНОГО ГОРОДСКОГО ПОСЕЛЕНИЯ
- 2 АДМИНИСТРАТИВНОЕ ЗДАНИЕ
- 3 ДОМ КУЛЬТУРЫ
- 4 ДЕТСКИЙ САД
- 5 МКОУ СОШ С УИОП № 2
- 6 МУЗЫКАЛЬНАЯ ШКОЛА
- 7 ХУДОЖЕСТВЕННАЯ ШКОЛА
- 8 ШКОЛА ОЛИМПЕЙСКОГО РЕЗЕРВА
- 9 БИБЛИОТЕКА
- 10 СТРУКТУРНОЕ ПОДРАЗДЕЛЕНИЕ ГОРЬКОВНИЦА №2 П. ВОСТОЧНЫЙ ОМУТНИНСКОЙ ЦРБ
- 11 ПОЧТА
- 12 ОТДЕЛЕНИЕ СБЕРБАНКА
- 13 АВТОМАТИЧЕСКАЯ ТЕЛЕФОННАЯ СТАНЦИЯ
- 14 ГОСТИНИЦА (НЕ ДЕЙСТВУЮЩАЯ)
- 15 РЕСТОРАН (НЕ ДЕЙСТВУЮЩИЙ)
- 16 БАННО-ГРАНЕЧНЫЙ КОМБИНАТ
- 17 ПУНКТ ПОЛИЦИИ
- 18 МАГАЗИН
- 19 РЫНОК
- 20 ПРИХОД УСПЕНСКОЙ ЦЕРКВИ

КОММУНАЛЬНО-СКЛАДСКИЕ ОБЪЕКТЫ

- 1 МУП ЖКХ "КОММУНАЛЬНИК" - ПРОИЗВОДСТВЕННАЯ БАЗА
- 2 МУП ЖКХ "КОММУНАЛЬНИК" - ГАЗОВАЯ КОТЕЛНЯ
- 3 ООО "ДВИЖЕНИЕ НЕФТЕПРОДУКТ" - АВТОЗАПРАВНАЯ СТАНЦИЯ

17121КВЛ - 12 - 053 - 2.3 - 01		Генеральный план территориального образования	
Восточный городской поселение Омутнинского района		Степень	
Имя, Фамилия, Инициалы	Дата	Лист	Листов
С.П.И.	А.И.И.	1	1
Р.И.И.	У.И.И.	Материал по обоснованию территориального плана	
Р.И.И.	У.И.И.	Карта существующих и строящихся объектов местного значения	
Р.И.И.	У.И.И.	М.1:500	
И.И.И.		ОАО "Корпорация"	